piksen makelaars



# Vivaldistraat 148
NIJVERDAL

0548 - 61 28 61 • info@piksen.com • piksen.com

*Kenmerken*

# **Vivaldistraat 148**, NIJVERDAL

Bouwjaar
**1979**

Inhoud
**509 m³**

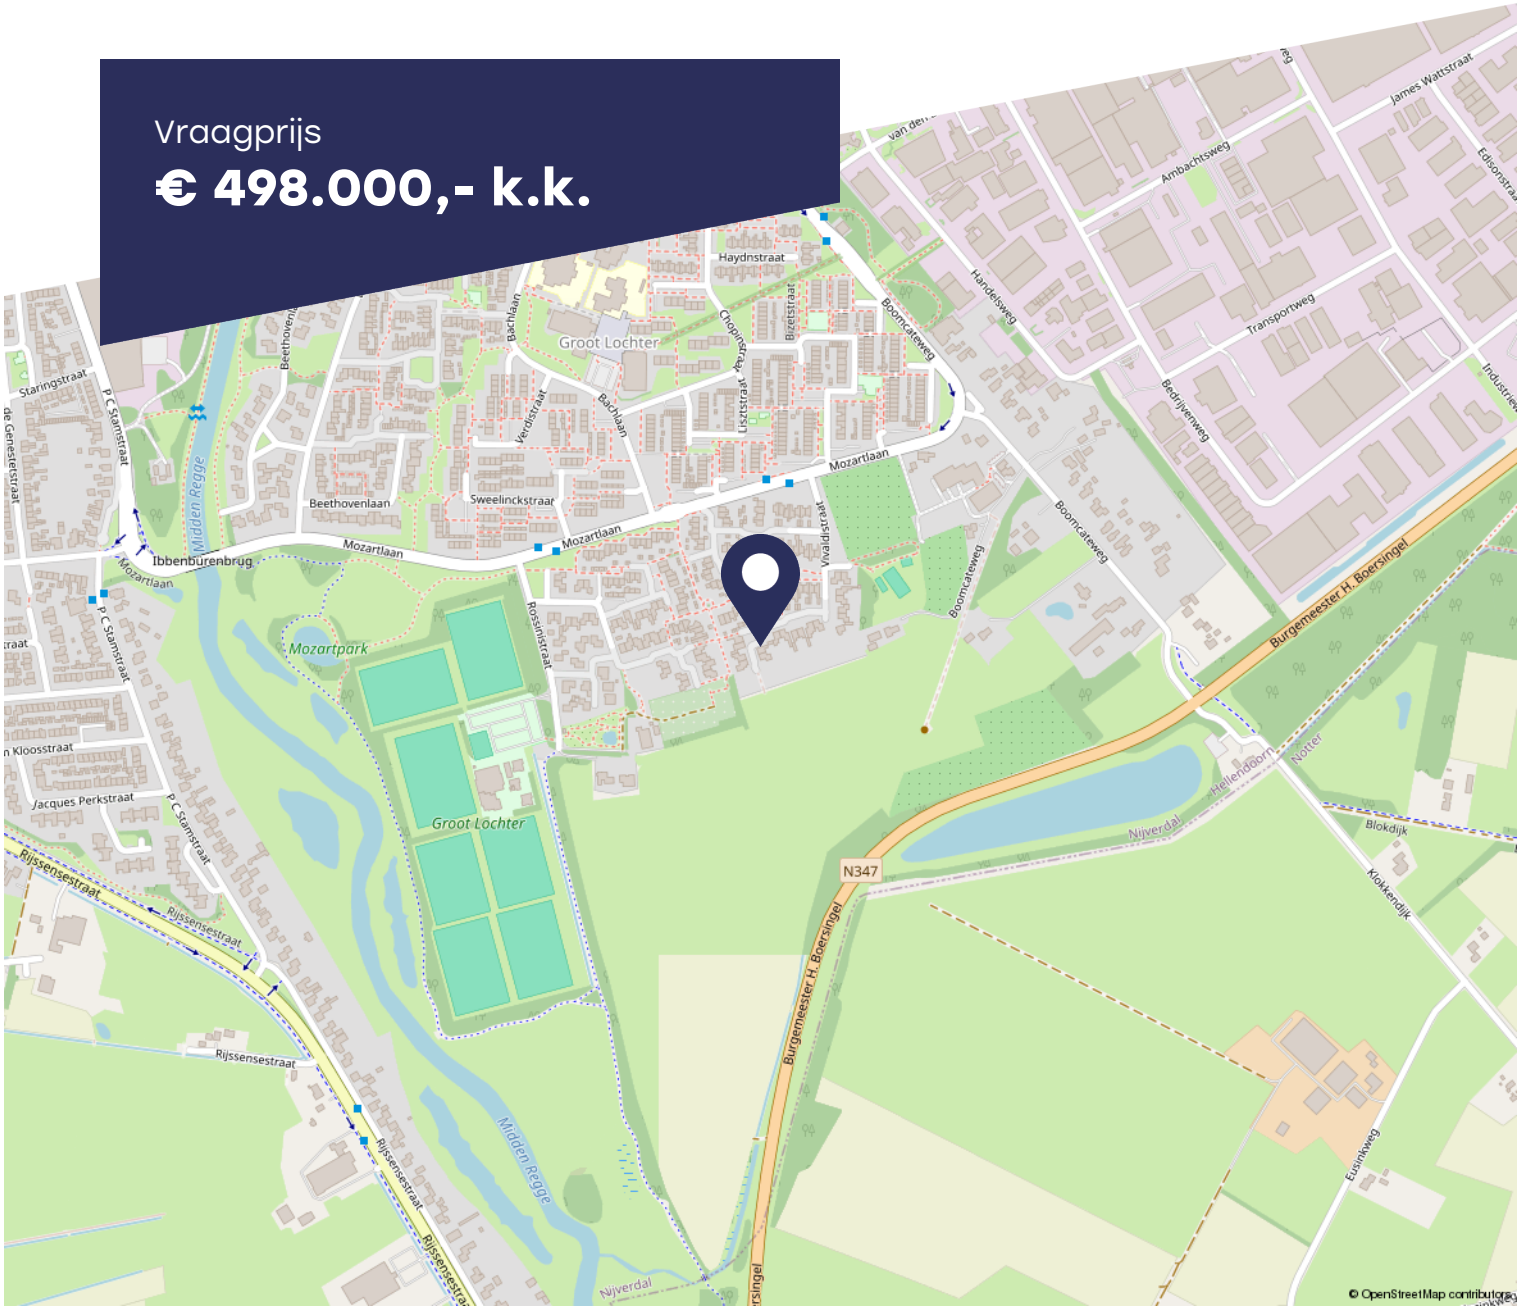
Woonoppervlakte
**146 m²**

Aantal slaapkamers
4

Perceeloppervlakte
**263 m²**

Energielabel
**A**

Vraagprijs
**€ 498.000,- k.k.**



*Omschrijving*

# **Vivaldistraat 148**, NIJVERDAL

Aan de Vivaldistraat 148 staat deze helft van dubbel woonhuis type 2-onder-1-kapwoning met carport, royale garage en achterom naar de tuin. Binnen is het goed toeven: de L-vormige woonkamer is ruim en de schuifpui biedt een mooie verbinding met de achtertuin. De bijkeuken met witgoedaansluiting en provisiekelder maken dat dit een praktische ingedeelde woning is, die gemak biedt en comfortabel aanvoelt. De woning beschikt over drie ruime slaapkamers op de eerste verdieping. Op de zolderverdieping is er mogelijkheid voor een vierde slaapkamer, welke nu is ingericht als hobbykamer.

Genieten van het buitenleven kan in de sfeervolle, fraai aangelegde tuin. Er is volop privacy en onder de prachtige Douglas terrasoverkapping (type Drentse kap) kun je fijn beschut zitten.

De woning ligt in een rustige, kindvriendelijke en groene woonomgeving in Nijverdal, met scholen, winkels, sportvoorzieningen en het centrum op korte afstand. Tevens kent de wijk verschillende parkjes en perkjes met speeltuinen en is de natuur met rivier 'de Regge' dichtbij.

Indeling:
Begane grond: Overdekte entree, hal met trapopgang, wandtoilet met fontein, garderobekast, L-vormige woonkamer, eetkamer met schuifpui naar zonneterras, half open keuken met inbouwapparatuur, bijkeuken met witgoedaansluiting en trap naar provisiekelder.

1e verdieping: Overloop, slaapkamer (1), slaapkamer (2) met vaste kastenwand, slaapkamer (3) met vaste kastenwand, badkamer met instapdouche, dubbelle wastafel en wandtoilet.

2e verdieping: Middels vaste trap te bereiken voorzolder/overloop met zijgevelvenster, slaapkamer (4) met tuimelvenster en vaste kast, berging.

Bijzonderheden:
- Bouwjaar 1979;
- Woonoppervlakte 146 m², bruto inhoud 509 m³;
- Extra strook grond van 14 m², totaal perceeloppervlakte 263 m²;
- Garage met carport en overdekte entree;
- Terrasoverkapping;
- Gedeeltelijk v.v. vloerverwarming;
- 14 zonnepanelen;
- Pannendak vernieuwd en geïsoleerd 2025;
- Rolluiken + zonwering;
- Airconditioning;
- Energielabel A.

**Bekijk deze woning online**

*Persoonlijk contact en oprechte betrokkenheid vormen voor mij de basis van een succesvolle samenwerking.*



**Erwin Rouwenhorst**




148
















Het Leven is...
wat Jij ervan maakt










































































148







# Plattegrond



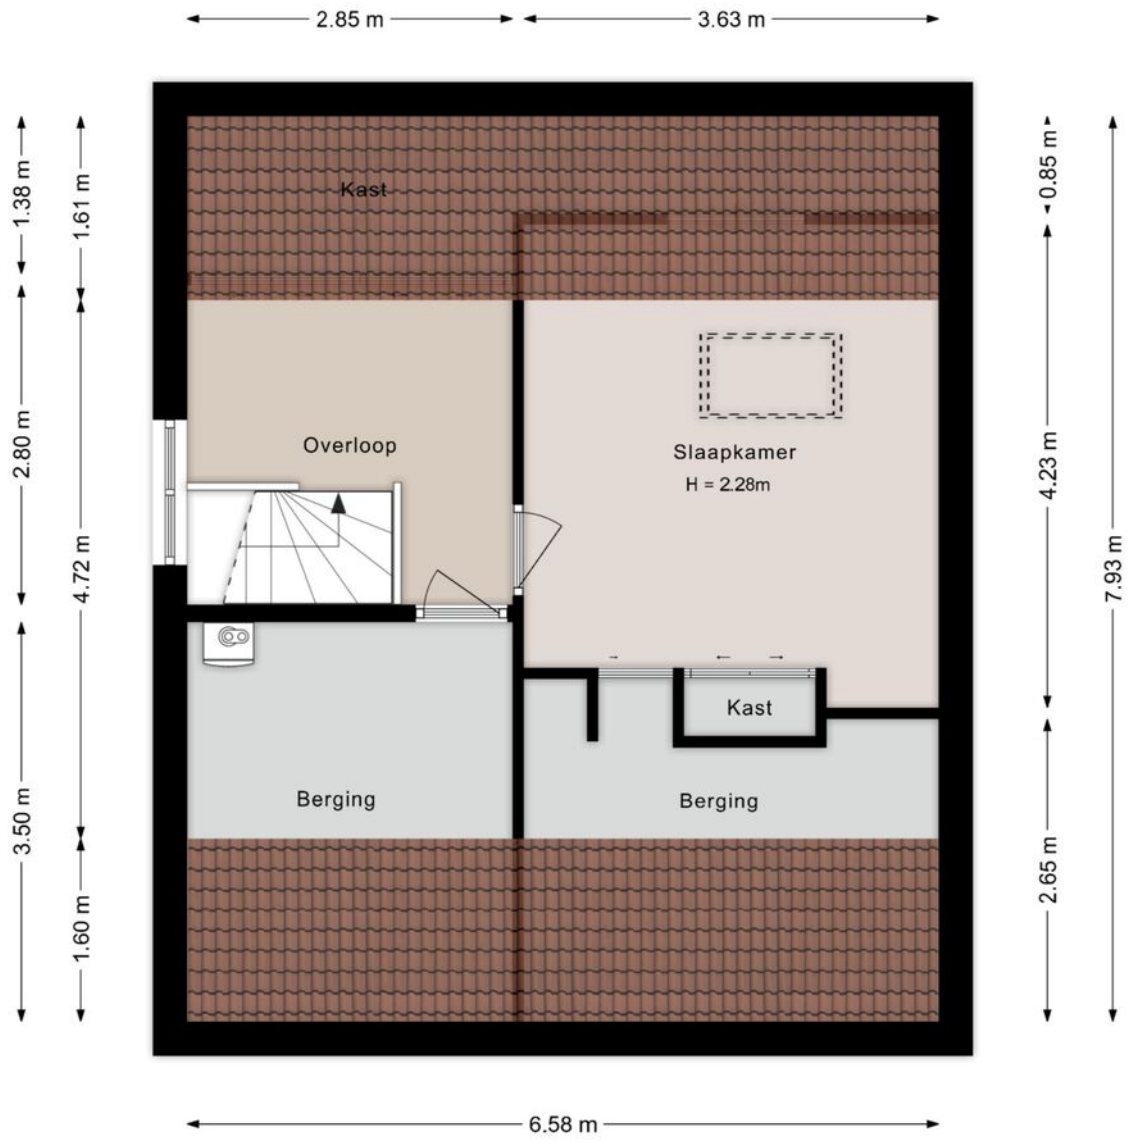

Deze plattegronden zijn indicatief. Er kunnen geen rechten aan worden ontleend.
© Homevisuals

# Plattegrond





Deze plattegronden zijn indicatief. Er kunnen geen rechten aan worden ontleend.
© Homevisuals

# Plattegrond





Deze plattegronden zijn indicatief. Er kunnen geen rechten aan worden ontleend.
© Homevisuals

# Plattegrond

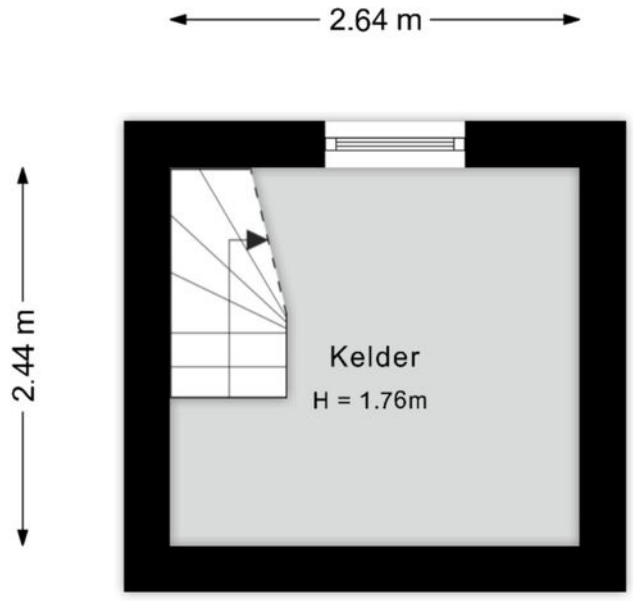


Deze plattegronden zijn indicatief. Er kunnen geen rechten aan worden ontleend.
© Homevisuals

# Plattegrond

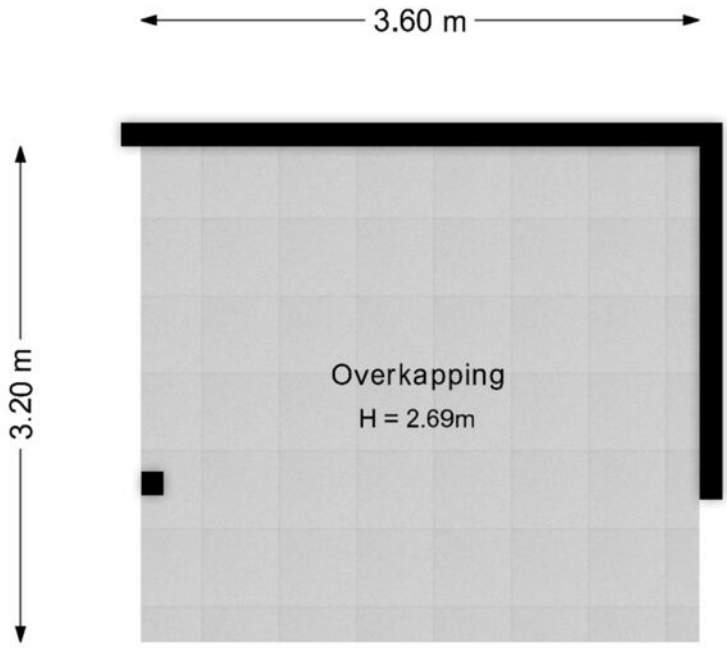


Deze plattegronden zijn indicatief. Er kunnen geen rechten aan worden ontleend.
© Homevisuals

*Kadastrale kaart*

# **Vivaldistraat 148**, NIJVERDAL

| Gemeente | Sectie | Perceel nummer |
|---|---|---|
| **Hellendoorn** | **P** | **305, 41** |

Kadastrale kaart

Uw referentie: ---




Deze kaart is noordgericht

12345 Perceelnummer

25 Huisnummer

Vastgestelde kadastrale grens

Voorlopige kadastrale grens

Administratieve kadastrale grens

Bebouwing

Voor een eensluidend uittreksel, geleverd op 21 oktober 2026
De bewaarder van het kadaster en de openbare registers

Schaal 1: 500

| | |
|---|---|
| Kadastrale gemeente | Hellendoorn |
| Sectie | P |
| Perceel | 305 |

Aan dit uittreksel kunnen geen betrouwbare maten worden ontleend.
De Dienst voor het kadaster en de openbare registers behoudt zich de intellectuele eigendomsrechten voor, waaronder het auteursrecht en het databankenrecht.

kadaster

N

*Lijst van zaken*

# Wat blijft er, en wat gaat er mee.

| Beschrijving | Blijft achter | Gaat mee | Ter overname |
|---|---|---|---|
| **Woning - Interieur** | | | |
| Designradiator(en) | X | | |
| Verlichting, te weten | | | |
| - inbouwspots/dimmers | X | | |
| - opbouwspots/armaturen/lampen/ dimmers | X | | |
| - losse (hang)lampen | X | | |
| | | | |
| Raamdecoratie/zonwering binnen, te weten | | | |
| - gordijnrails | X | | |
| - gordijnen | | | X |
| - overgordijnen | | | X |
| - vitrages | X | | |
| - rolgordijnen | X | | |
| - jaloezieën | X | | |
| - (losse) horren/rolhorren | X | | |
| - zonneluifel | X | | |
| - rolluiken boven en beneden | X | | |
| | | | |
| Vloerdecoratie, te weten | | | |
| - vloerbedekking | X | | |
| - houten vloer(delen) | X | | |
| - laminaat | X | | |
| - plavuizen | X | | |
| | | | |
| **Woning - Keuken** | | | |
| Keukenblok (met bovenkasten) | X | | |
| Keuken (inbouw)apparatuur, te weten | | | |
| - kookplaat | X | | |

*Lijst van zaken*

# Wat blijft er, en wat gaat er mee.

| Beschrijving | Blijft achter | Gaat mee | Ter overname |
|---|---|---|---|
| - afzuigkap | X | | |
| - oven | X | | |
| - combi-oven/combimagnetron | | X | |
| - koelkast | X | | |
| - vriezer | | X | |
| - vaatwasser | X | | |
| - koffiezetapparaat | | X | |
| | | | |
| **Woning - Sanitair/sauna** | | | |
| Toilet met de volgende toebehoren | | | |
| - toilet | X | | |
| - toiletrolhouder | X | | |
| - toiletborstel(houder) | | X | |
| - fontein | X | | |
| | | | |
| Badkamer met de volgende toebehoren | | | |
| - douche (cabine/scherm) | X | | |
| - wastafel | X | | |
| - wastafelmeubel | X | | |
| - toiletkast | X | | |
| - toilet | X | | |
| - toiletrolhouder | X | | |
| - toiletborstel(houder) | | X | |
| | | | |
| **Woning - Exterieur/installaties/ veiligheid/energiebesparing** | | | |
| Brievenbus | X | | |
| (Voordeur)bel | X | | |
| (Veiligheids)sloten en overige inbraakpreventie | X | | |

*Lijst van zaken*

# Wat blijft er, en wat gaat er mee.

| Beschrijving | Blijft achter | Gaat mee | Ter overname |
|---|---|---|---|
| Rookmelders | X | | |
| (Klok)thermostaat | X | | |
| Airconditioning | X | | |
| Rolluiken | X | | |
| Zonwering buiten | X | | |
| Telefoonaansluiting/internetaansluiting | X | | |
| Waterslot wasautomaat | | X | |
| Zonnepanelen | X | | |
| Warmwatervoorziening, te weten | | | |
| - CV-installatie | X | | |
| - boiler | X | | |
| | | | |
| Isolatievoorzieningen (voorzetramen/ radiatorfolie etc.), te weten | | | |
| - radiatorfolie | X | | |
| | | | |
| **Tuin - Inrichting** | | | |
| Tuinaanleg/bestrating | X | | |
| Beplanting | X | | |
| | | | |
| **Tuin - Verlichting/installaties** | | | |
| Buitenverlichting | X | | |
| Tijd- of schemerschakelaar/ bewegingsmelder | X | | |
| | | | |
| **Tuin - Bebouwing** | | | |
| Tuinhuis/buitenberging | X | | |
| Kasten/werkbank in tuinhuis/berging | | X | |
| | | | |
| **Tuin - Overig** | | | |

*Lijst van zaken*

# Wat blijft er, en wat gaat er mee.

| Beschrijving | Blijft achter | Gaat mee | Ter overname |
|---|---|---|---|
| Overige tuin, te weten | | | |
| - vlaggenmast(houder) | X | | |
| | | | |

*Wonen in*

# Gemeente Hellendoorn

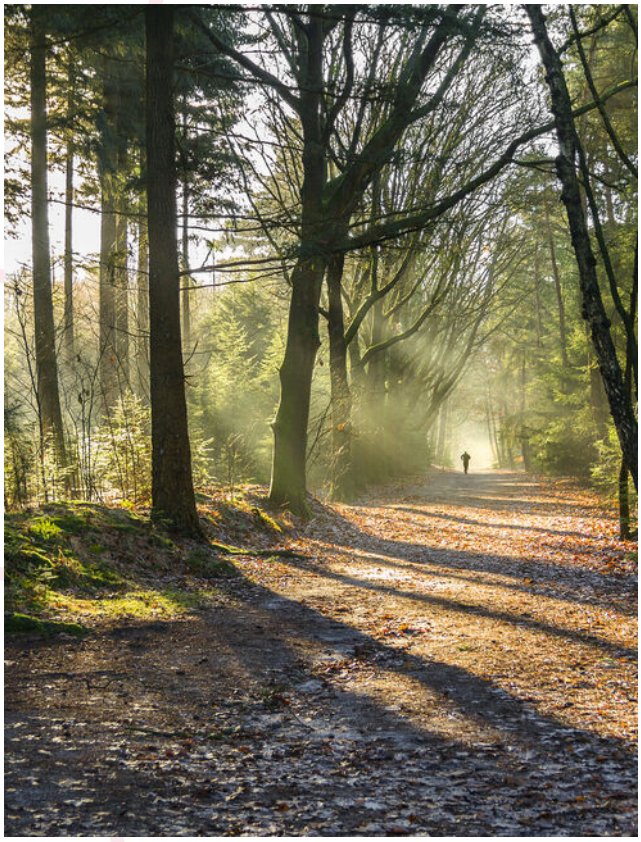
**De Gemeente Hellendoorn wordt gevormd door de plaatsen Hellendoorn, Nijverdal en de omliggende kleinere kernen en buurtschappen Haarle, Hulsen, Marle, Daarle, Daarlerveen, Elen en Rhaan en Egede. Het inwonersaantal is circa 36.000 waarvan het grootste deel in Nijverdal woont. Direct om de woonkern liggen schitterende natuurgebieden; men mag gerust zeggen dat Nijverdal op een unieke locatie ligt! De totale oppervlakte van de gemeente is 14.000 hectare, doorsneden door de Regge en gelegen op de grens van Salland en Twente.**

**Een stukje geschiedenis...**
Toen in 1829 de verbinding Zwolle-Almelo werd aangelegd, ontstond er op de kruising met de Regge de nodige activiteit. Enkele jaren daarna werd er door de Nederlandse Handelsmaatschappij een fabriek voor handgeweven goederen uit Twente gesticht en kort daarna kwamen er een blekerij, spinnerij en een model weverij bij. In 1836 werd de naam Nijverdal voor het eerst gebruikt; Nijver(heid) in het (Regge)dal.

**Winkelen**
De plaatsen Nijverdal en Hellendoorn bieden een ruime keuze aan winkels, bestaande uit zowel landelijke ketens als plaatselijke middenstand. Ook zijn alle grote landelijke supermarkten aanwezig.

Nijverdal heeft een modern en vernieuwd winkelcentrum waarvan een gedeelte van de winkelpromenades autovrij is. Het centrum staat bekend om z'n gezelligheid, wat te danken is aan de vele horecagelegenheden en terrasjes. Daarnaast is er iedere zaterdag een grote markt in het centrum.

**Bereikbaarheid**
Nijverdal heeft een centrale ligging in Overijssel. Op korte afstand vindt u de Twentse steden en de middeleeuwse Hanzesteden Zwolle en Deventer. De aansluiting op de A1 richting Duitsland en het westen van Nederland ligt op circa 10 kilometer afstand. Het station ligt in het centrum van Nijverdal. Ieder half uur vertrekt er een trein richting Zwolle en Almelo. In Zwolle heeft u een rechtstreekse verbinding met de intercitytrein naar het noorden, het zuiden en het westen van het land. Ook zijn er vaste (buurt)buslijnen naar Rijssen, Raalte, Den Ham en Hellendoorn.



Thuis in het mooiste stukje **Twente.**

**Onderwijs**
De gemeente Hellendoorn beschikt over diverse Protestants Christelijke, Rooms Katholieke en Openbare basisscholen. Speciaal onderwijs ontbreekt vanzelfsprekend niet. Nijverdal heeft een Christelijke

*Wonen in*

# Nijverdal

Scholengemeenschap voor alle vormen van voortgezet onderwijs. Voor Hoger Beroepsonderwijs zijn er in de nabije omgeving diverse mogelijkheden.

**Water, bos en heide**

De Regge, het riviertje dat Nijverdal bekend heeft gemaakt, stroomt ook langs de plaatsen Rijssen, Wierden, Enter en Hellendoorn. Het biedt een mooi stuk natuur dat veel mensen weten te waarderen; recreatiemogelijkheden zijn hier dan ook ruimschoots aanwezig.

Nationaal Park “De Sallandse Heuvelrug” behoort tot de grootste aaneengesloten natuurgebieden van ons land. Vanaf de heuvels kunt u het hele jaar door genieten van prachtige vergezichten en biedt de natuurliefhebber alles wat hij maar kan wensen. Het Nationaal Park is circa 500 hectare groot en prima te verkennen door middel van de vele verharde en onverharde fiets-, wandel- en ruiterpaden.

**Sport en Ontspanning**

In de gemeente Hellendoorn zijn er tal van mogelijkheden om sport te beoefenen. Denk bijvoorbeeld aan atletiek, hockey, voetbal, tennis wielerclubs, bridge, biljart of welke tak van sport dan ook. Verder zijn er volop mogelijkheden bij de vele sportscholen die de gemeente rijk is. Golfliefhebbers kunnen terecht op de golfterreinen in Wierden en Ommen.
Het aan de voet van de “berg” gesitueerde zwembad Het Ravijn heeft zowel binnen- als buiten zwembaden en is het gehele jaar geopend. Op de Hellendoornse berg ligt het bekende Avonturenpark Hellendoorn. Tevens is in Nijverdal (op het industrieterrein ’t Lochter) het indoor kart- en partycentrum Kartplaza gevestigd.

**Kunst en Cultuur**

Voor kunst en cultuur gaat u naar het Open luchttheater of het ZINiN theater. Het ZINiN theater in Nijverdal heeft het hele jaar door een programma met o.a. lezingen, cabaret, films en theatervoorstellingen. Ook de diverse musea in Hellendoorn en het bezoekerscentrum van Staatbosbeheer “De Sallandse Heuvelrug” zijn zeker de moeite waard.

**Medisch**

In Nijverdal kunt u alle vormen van zorg krijgen. De dichtstbijzijnde ziekenhuizen vindt u in Almelo, Hengelo, Deventer en Zwolle.



Karakteristiek dorpsleven met moderne voorzieningen **Nijverdal heeft het.**

*Over ons*

# Makelen is voor ons 100% mensenwerk

**Bij Piksen Makelaars geloven we stellig dat een persoonlijke aanpak het verschil maakt. Gedreven bij de verkoop van je woning, betrokken tijdens de zoektocht naar de ideale woning in een steeds veranderende markt, met aandacht voor jou.u.**

**Jouw ervaren makelaar in Nijverdal en Hellendoorn.**
Ons hechte team is geboren, getogen en woonachtig in de prachtige regio Nijverdal en Hellendoorn. Als geen ander kunnen we je helpen bij het vinden van een geschikte woning (bestaande bouw of nieuwbouw), het succesvol verkopen van je woning of het uitwerken van een professionele en betrouwbare taxatie. Maar ook als je ondernemer bent en een trouwe adviespartner zoekt voor jouw vastgoeduitdagingen, kun je rekenen op Piksen.

Deskundige service, persoonlijk contact en een sterke strategie die past bij je wensen en de actuele marktcondities. We maken graag vrijblijvend kennis om jouw woonwensen in Nijverdal, Hellendoorn of een van de omliggende dorpen te bespreken.

**Daarom kun je rekenen op Piksen Makelaars**
Je woning verkopen is altijd een ingrijpende beslissing. In een veranderende markt als deze, is goede begeleiding en lokale marktkennis belangrijker dan ooit. Wij zijn hierin sinds jaar en dag thuis. We weten precies welke doelgroepen we voor jouw woning moeten aanspreken en hoe we deze het beste kunnen bereiken, prikkelen en enthousiasmeren: van het eerste telefoontje tot een uitgebreide bezichtiging.

**Goed advies om de juiste keuzes te maken**
Bij Piksen Makelaars doen we er alles aan om jou volledig te ontzorgen rondom de verkoop. Dat begint met een informele kennismaking en een goed gevoel, maar draait vooral om duidelijke afspraken, heldere communicatie en deskundig advies waar je blind op kunt vertrouwen.

Van het bepalen van de vraagprijs om de juiste doelgroep te bereiken tot het starten van de onderhandeling met een passende koper.



## Hier ben je aan het **juiste adres!**

*''Ik houd van de afwisseling ins ons werk. Juist de dynamiek en lokale betrokkenheid maakt dit werk voor mij zo mooi. Bij Piksen zet ik me elke dag in om klanten op een enthousiaste, toegankelijke wijze te begeleiden bij de aankoop, verkoop of verhuur van hun woning''*

**Lisanne Kolthof**

*Onze dienstverlening*

# Wil je dat wij jóu helpen met je volgende stap?

**Iedere dag ontmoeten we mensen en zien we nieuwe woningen op de markt verschijnen. Zo weten we precies wat er speelt en kunnen we de juiste combinaties maken tussen woningen en mensen. Wellicht kennen we de perfecte koper voor jouw woning, maar misschien hebben wij ook wel de woning die perfect bij jóu past! Verbinden en verrassen, dat is de meerwaarde die je van ons kunt verwachten.**

**Verkopen**
We weten precies welke doelgroepen we voor jouw woning moeten aanspreken en hoe we deze bereiken en enthousiasmeren.een trouwe adviespartner zoekt voor jouw vastgoeduitdagingen, kun je rekenen op Piksen.

**Aankopen**
Met onze hulp sta je er in een hectische markt niet alleen voor! We adviseren, beoordelen en onderhandelen slagvaardig.

**Nieuwbouw**
Nieuwbouw is vaak een gewild alternatief voor bestaande bouw. Wij hebben doorlopend mooie bouwprojecten in verkoop en helpen je graag om goed geïnformeerd keuzes te maken.

**Taxatie**
Als NRVT-gecertificeerd register-taxateur beschikken we over deskundigheid en ervaring in het taxeren van woningen.

**Bedrijfsmatig vastgoed**
Als NVM bedrijfsmakelaar specialiseren we ons in bedrijfsmatig onroerend goed: bemiddeling, marktonderzoek en maatwerkadvies. Voor deskundige begeleiding bij vastgoedwaarderingen en -aankopen kunt u op ons rekenen als bedrijfstaxateur.

**Zoekopdracht**
Op zoek naar een woning? Vul het zoekformulier in en wij houden je op de hoogte van het nieuwe aanbod. Wil je dat we nog actiever met je mee zoeken? Overweeg dan eens om ons als aankoopmakelaar in te schakelen!

**Gratis vrijblijvende waardebepaling**
We bieden gratis vrijblijvend advies over de waarde en doelgroepen van je woning tijdens een informele kennismaking bij jou thuis. Hierbij wordt een op maat gemaakte verkoopstrategie besproken zodat je weet wat je kan verwachten.

**QUALIS**
We bundelen onze krachten en bedienen de bovenkant van de markt. Zelfstandige makelaars, verenigd in een sterk netwerk die actieve én passieve woningzoekenden gericht weet te bereiken.

**NVM**
Met een NVM-makelaar kies je voor zekerheid, kwaliteit en écht vakmanschap, de zekerheid die je nodig hebt op de woningmarkt.

Welke **woonkeuzes** ga jij maken?



*Klantreis*

# De reis naar de aankoop van een woning.

